
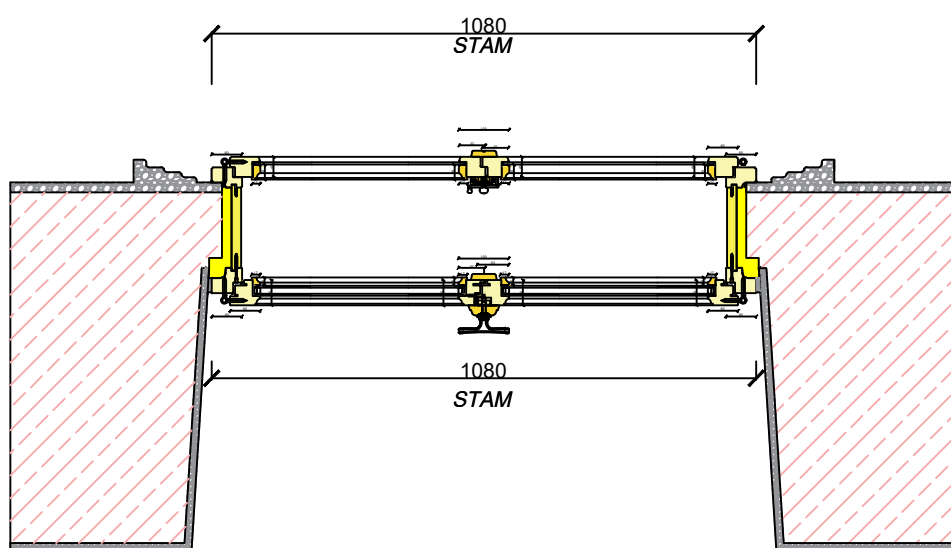
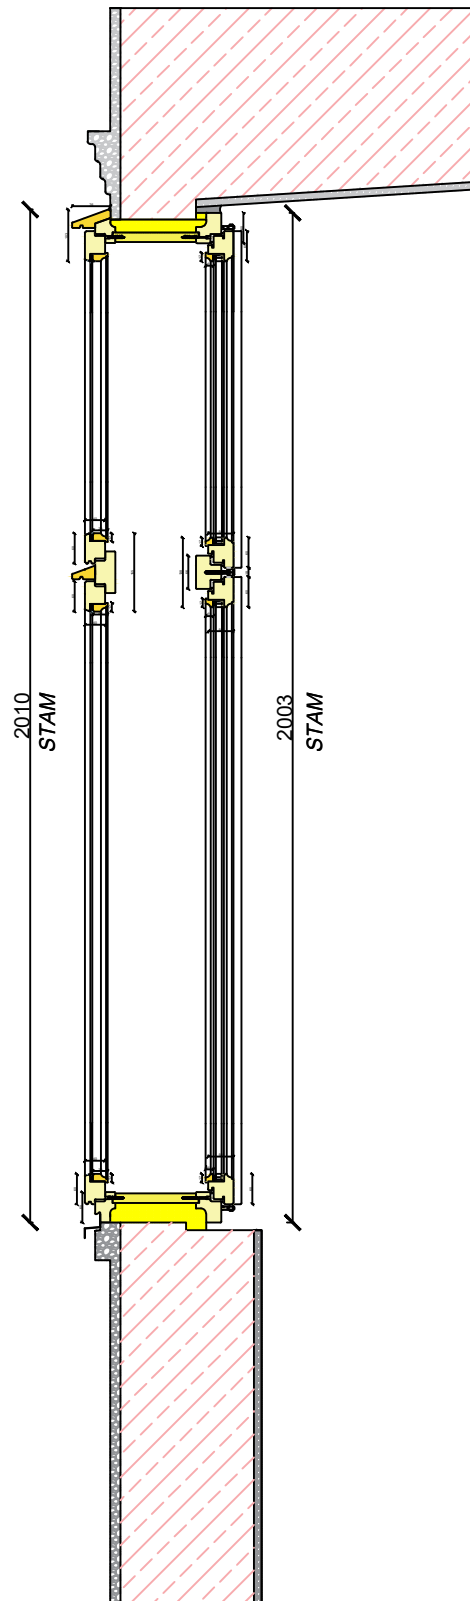


Außenansicht

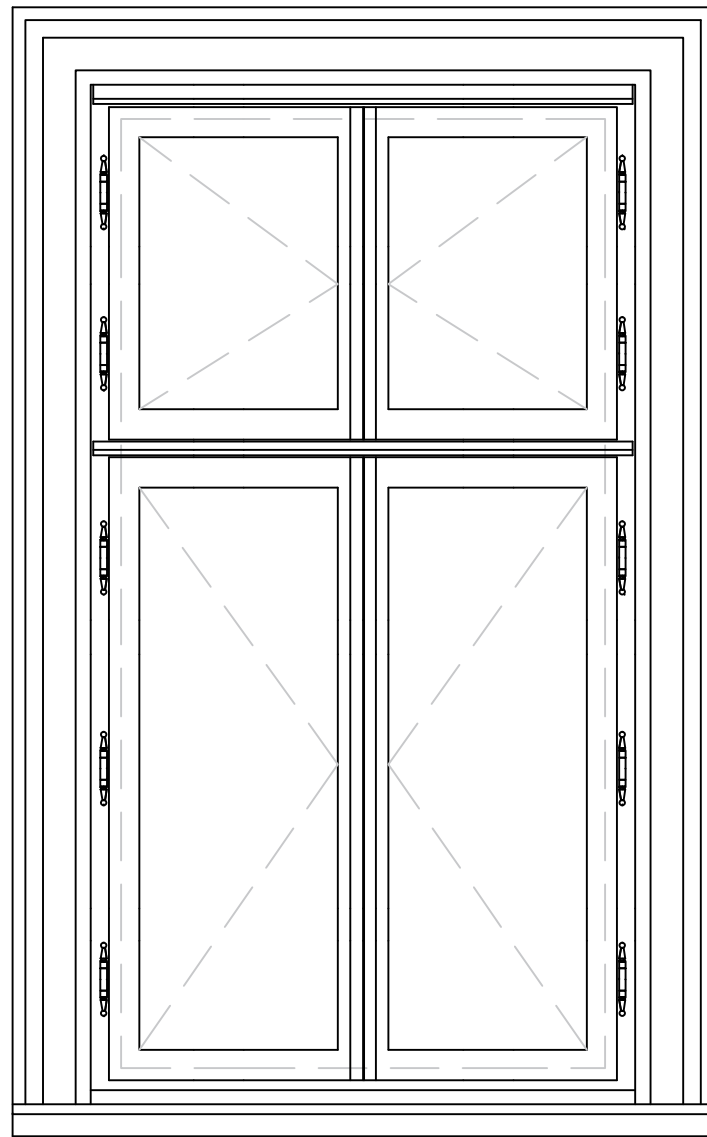

TOP 1

Kaiser Franz Ring 35		Seite	1
	4 Stück KF Schönbrunn Farbe weiß RAL 9016, außen Flügel nach außen zu öffnen. innen Flügel nach innen zu öffnen.		
	MASSTAB :	1:15	Datum
GEZ.:	Position	Auftrag/Abbotsnummer	ZEICHN.NR.:
BB	Strassenseite		1